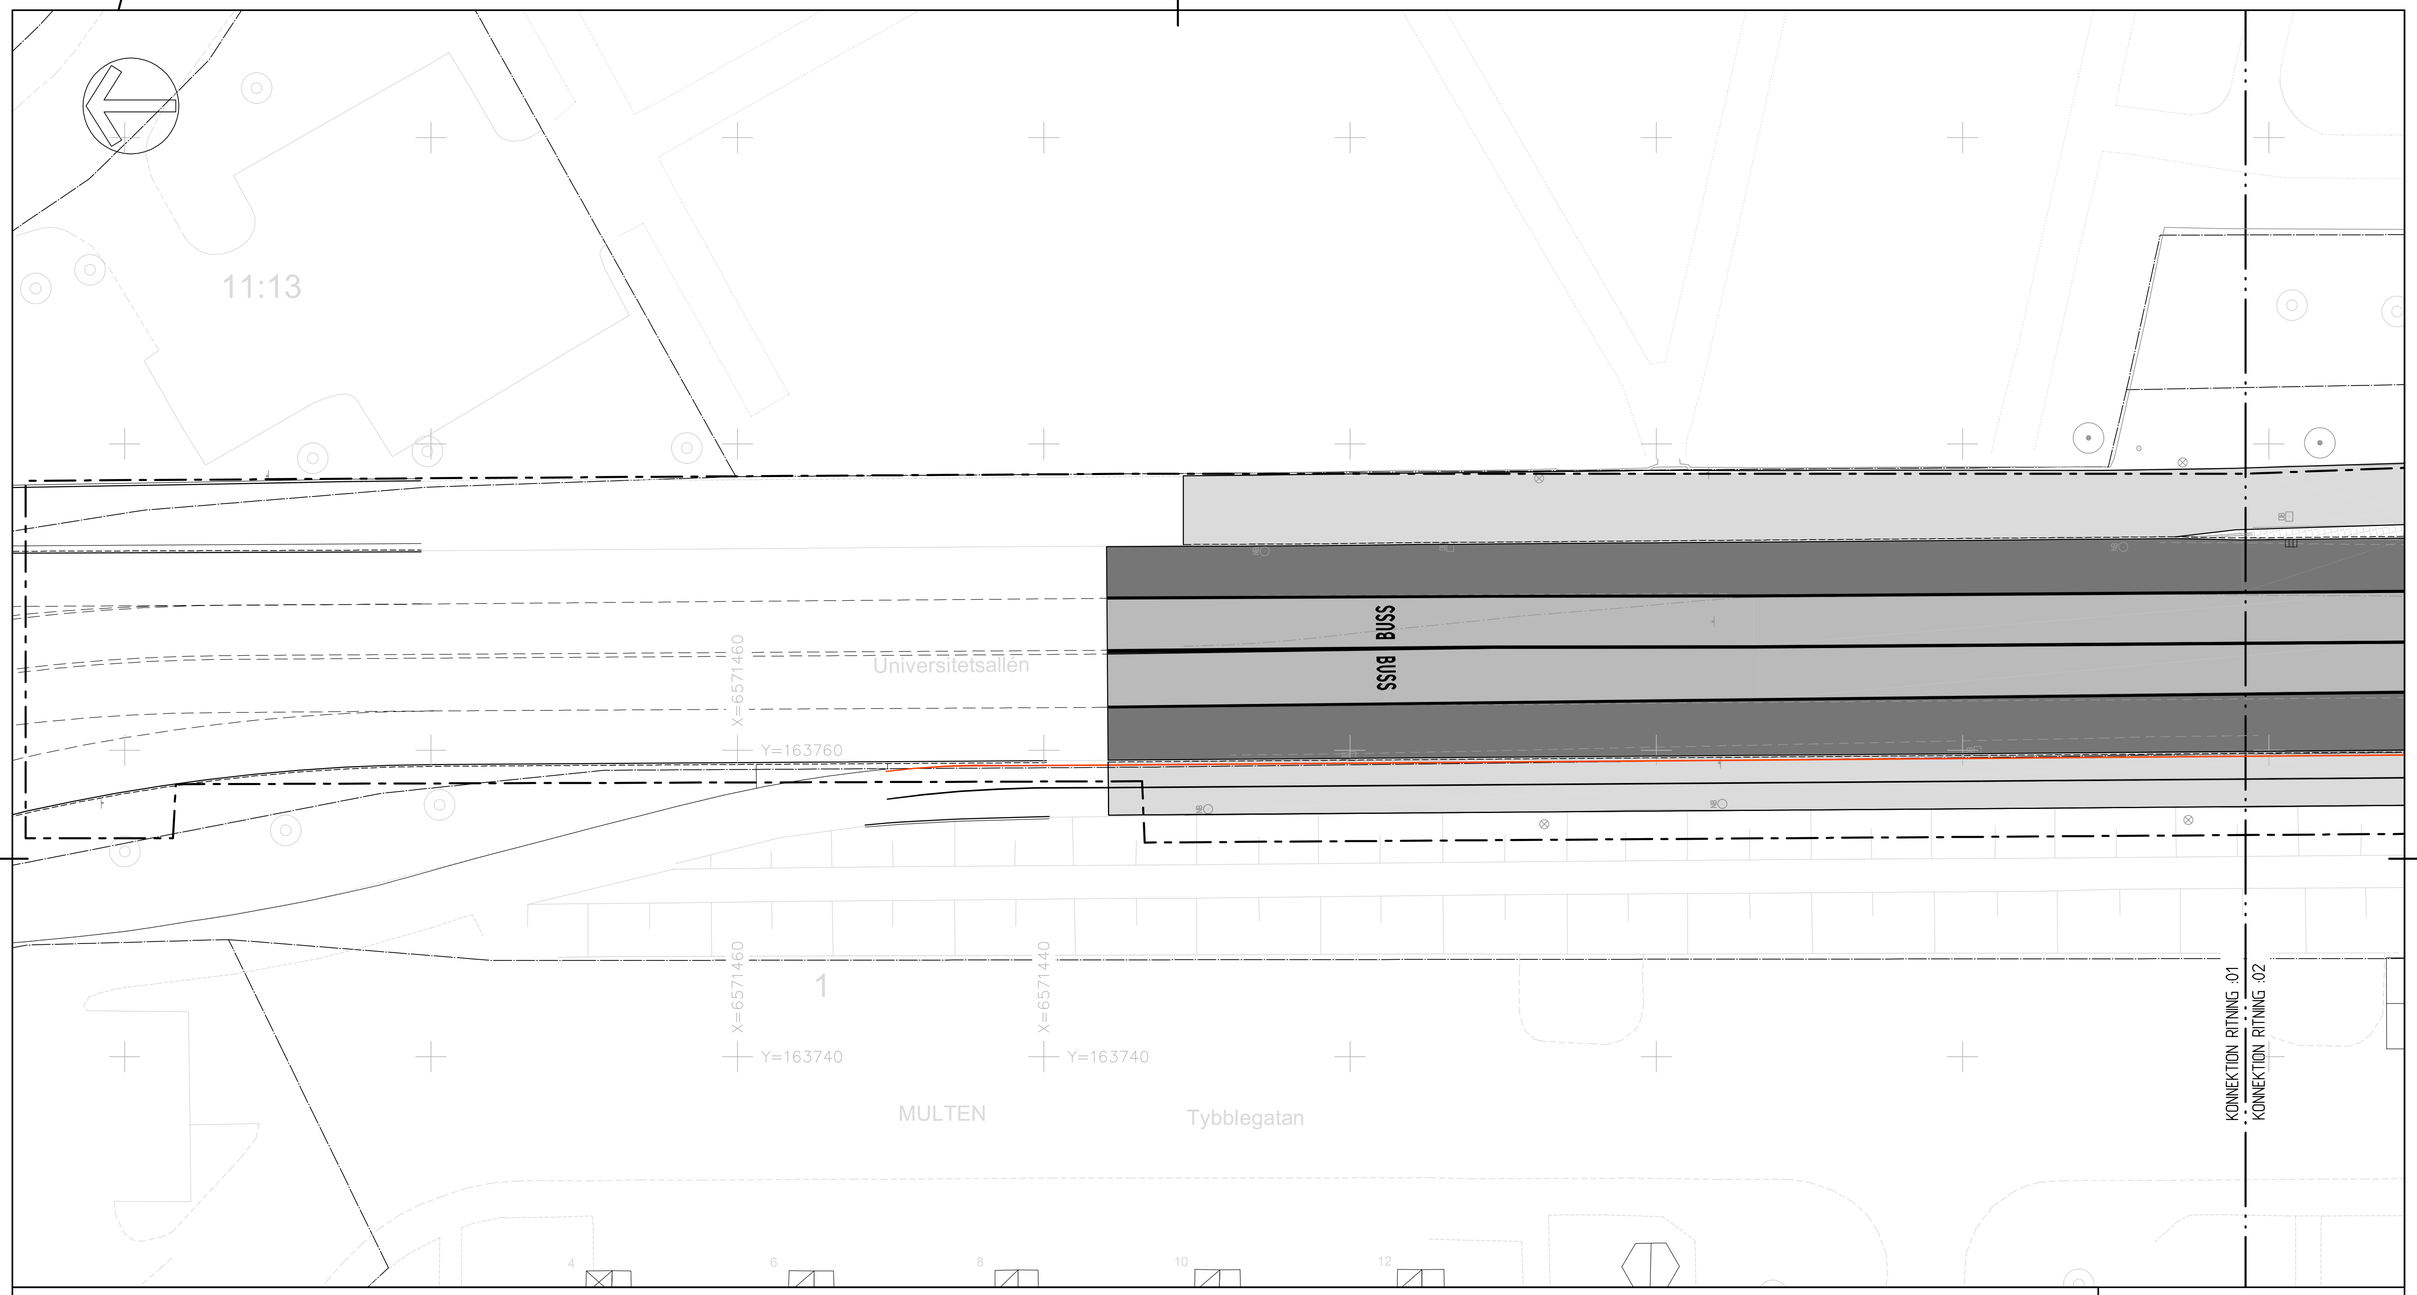

FÖRKLARINGAR

KOORDINATSYSTEM: SWEREF 99 15 00
HÖJDSYSTEM: RH 2000

- FASTIGHETSGRÄNS
- ARBETSOMRÅDE
- BEF. STÖDMUR
- BEF. STAKET/ STÄNGSEL
- BEF. VÄGRÄCKE
- BEF. GÅNG- OCH CYKELRÄCKE
- BEF. HÄCK
- BEF. VÄGMITT
- BEF. ASFALTSKANT
- BEF. GRUSKANT
- BEF. KANTSTÖD
- BEF. TRÄD & BUSKAR
- BEF. BELYSNING, LINSPANN
- BEF. BELYSNINGSSTOLPE
- BEF. ELSKÅP/ KABELSKÅP

- BEF. TRAFIKSIGNAL
- BEF. BRUNNAR, BRANDPOST & VENTILER
- BEF. VÄGMÄRKE & FUNDAMENT PORTAL
- BEF MOTORVÄRMARE, REKLAMSKYLT, POLLARE, PAPPERSKORG & BÄNK
- BEF BLOCK/STEN
- KANTSTEN GV2
- KANTSTEN RF2
- KANTSTEN RV2
- KANTSTÅL
- G-STÖD TYP A
- HÅLLPLATSKANTSTÖD
- RÄCKE GC-VÄG
- VÄGRÄCKE
- BTG-PLATTOR
- GRANIT HÄLLAR

- GÅNG- OCH CYKELYTA ASFALT
- KÖRYTA ASFALT, BRT
- KÖRYTA ASFALT
- PLATTYTA BTG
- SMÅGATSTEN
- GRÄSYTA
- PLANTERINGSYTA
- KULLERSTEN
- NY TRÄD
- BELYSNINGSSTOLPE
- TRAFIKSIGNALSTOLPE
- TRAFIKSKYLTSTOLPE

RITNINGSINDELNING

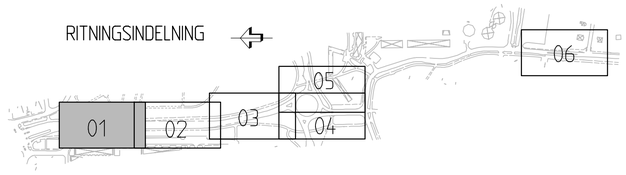

SKALA 1:200

0 1 2 5 10 15 20
METER

BET	ÄNDRINGEN AVSER	DATUM	SIGN

BYGGHANDLING

WSP Samhällsbyggnad
Box 8094 (Kronforpsg 1)
700 08 Örebro
Tel: 010-722 55 00

UPPDRAG NR	RITAD/KONSTRUERAD AV	HANDLÄGGARE
10362199	RG + AL	RG + JH
DATUM	ANSVARIG	
2025-02-14	J. HALVARSSON	

INNAN ARBETET IGÅNGSÄTTES SKALL RESPEKTIVE LEDNINGSÄGARE KONTAKTAS FÖR UTVISANDE PÅ PLATSEN AV KABLAR OCH LEDNINGAR.

VID SCHAKTNING INTILL KABLAR SKALL LEDNINGSÄGARENS FÖRESKRIFTER FÖLJAS.

	Kartblad			
G				
F				
E				
D				
C				
B				
A				
	Revidering	Datum	Sign.	Gransk.

BUS RAPID TRANSIT (BRT)
ETAPP 1, DELSTRÄCKA 6

ÖREBRO KOMMUN

PLAN

TEKNISKA FÖRVALTNINGEN
Gatuavdelningen

DEN ...../..... 2024

KONSTR.	RITAD
SKALA 1:200, A1	
RITN.-NR. 34-025_01	REV.

FIL: BUS-2025-10362199-L-DEL1-1-RITDEF-34-025_01.DWG RUTTAD: 2025-02-10 14-22 AV ANVÄNDARE: SE31186165