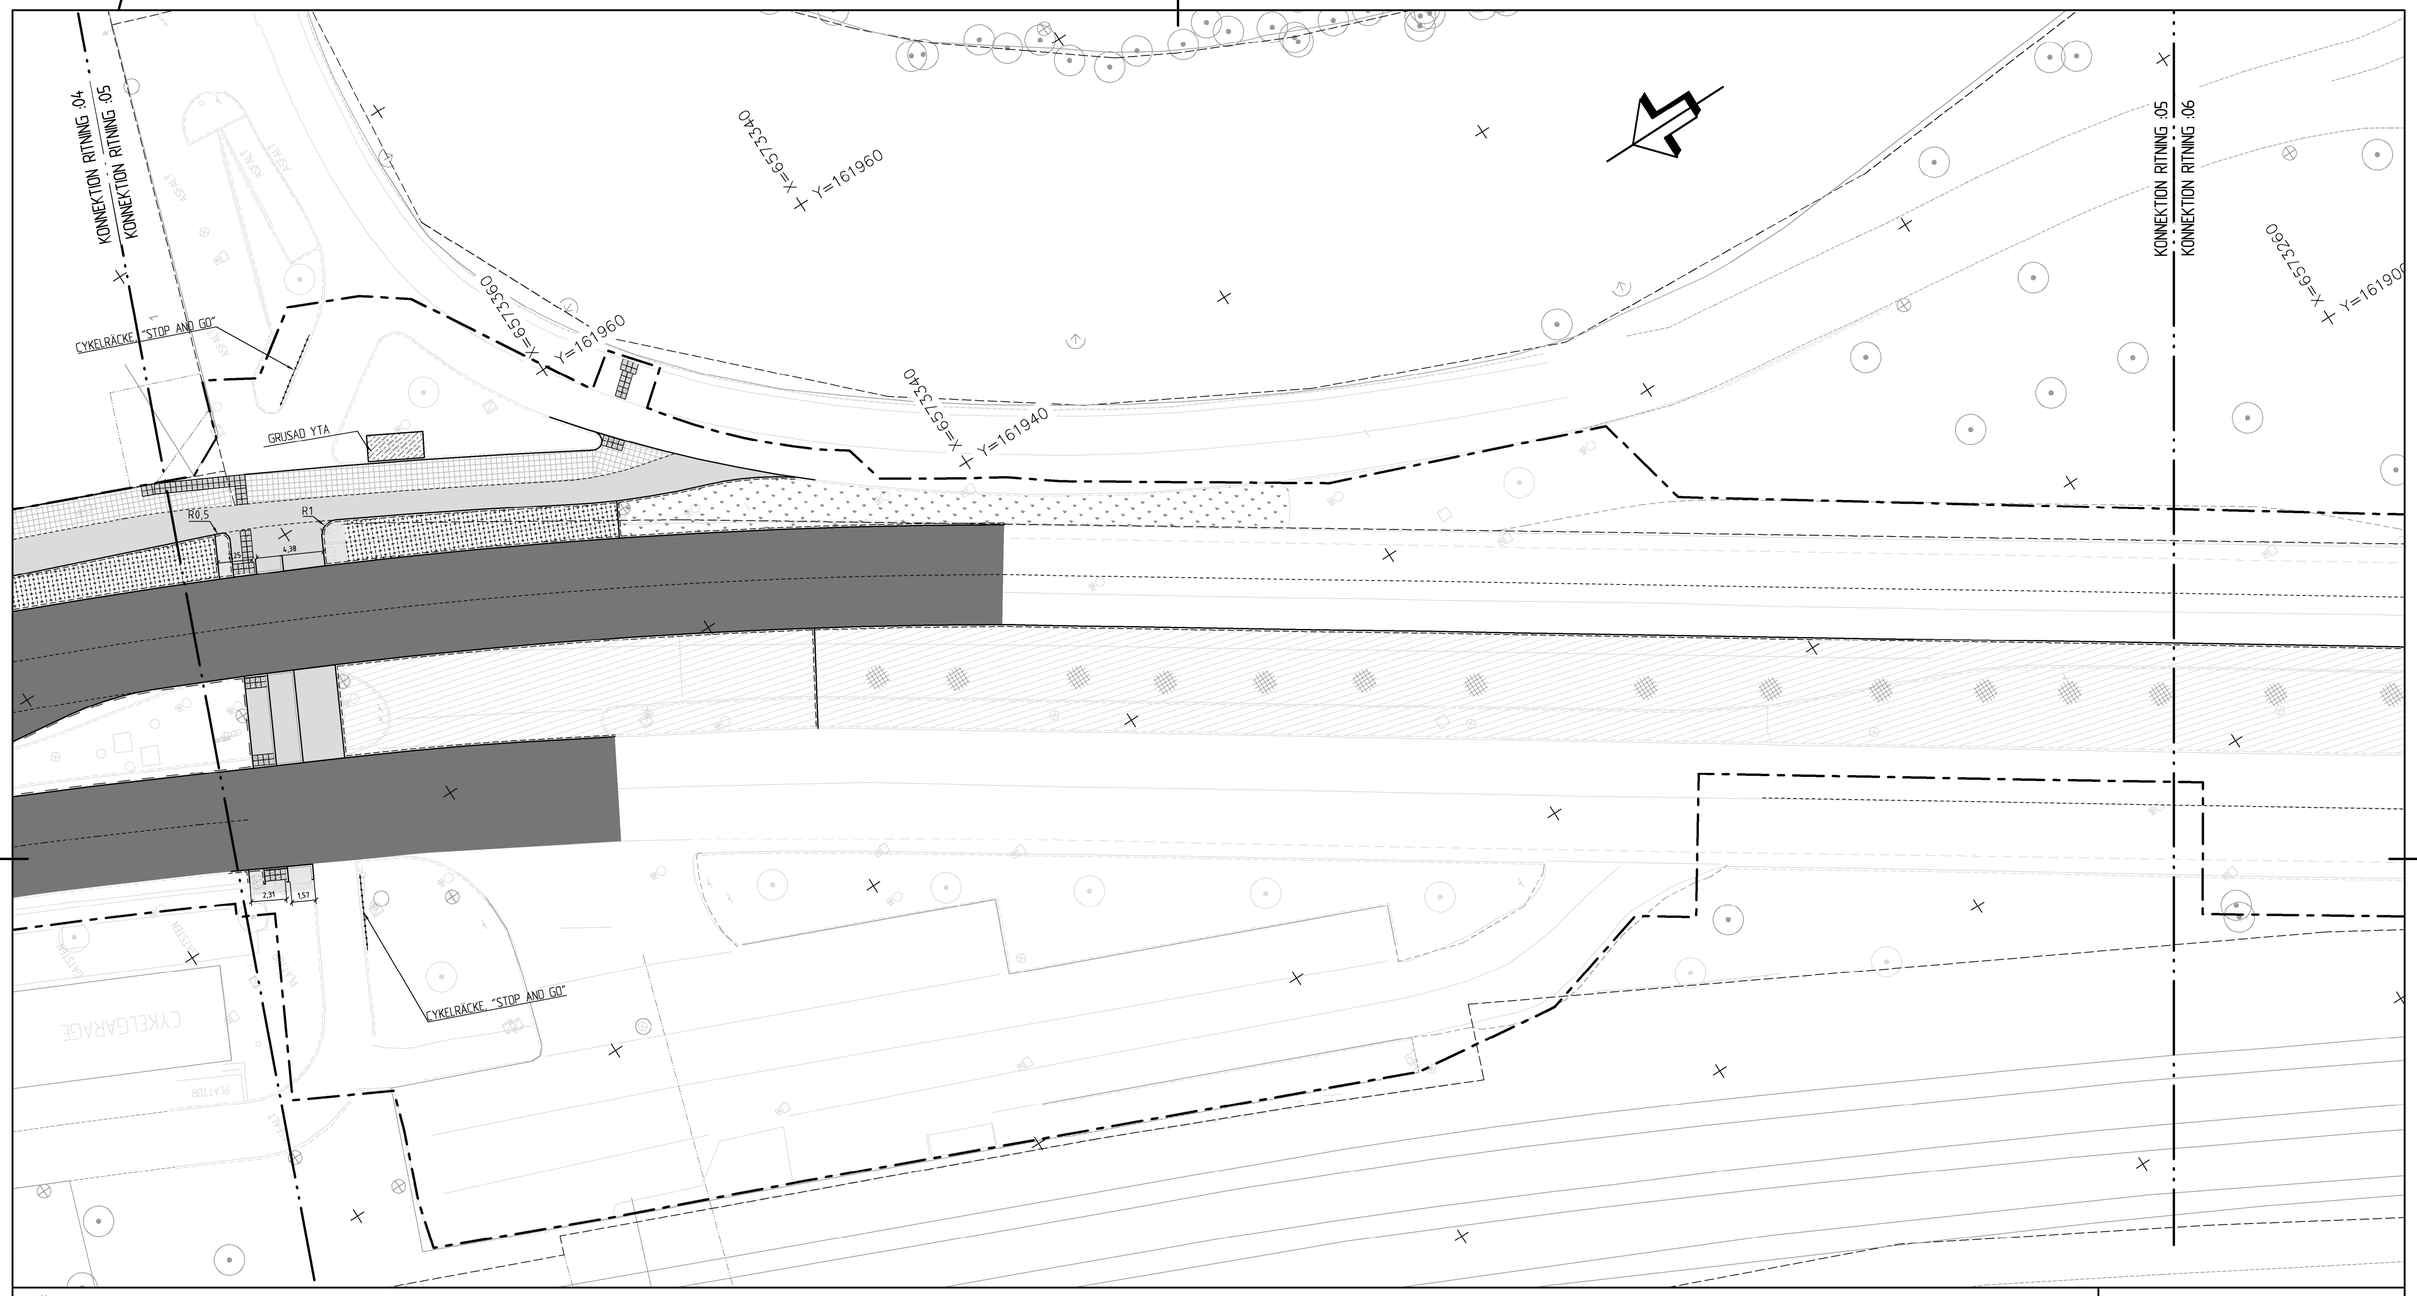

FÖRKLARINGAR

KOORDINATSYSTEM: SWEREF 99 15 00
HÖJDSYSTEM: RH 2000

- FASTIGHETSGRÄNS
- ARBETSOMRÅDE
- BEF. STÖDMUR
- BEF. STAKET/ STÄNGSEL
- BEF. VÄGRÄCKE
- BEF. GÅNG- OCH CYKELRÄCKE
- BEF. HÄCK
- BEF. VÄGMITT
- BEF. ASFALTSKANT
- BEF. GRUSKANT
- BEF. KANTSTÖD
- BEF. TRÄD & BUSKAR
- BEF. BELYSNING, LINSPANN
- BEF. BELYSNINGSSTOLPE
- BEF. ELSKÅP/ KABELSKÅP

- BEF. TRAFIKSIGNAL
- BEF. BRUNNAR, BRANDPOST & VENTILER
- BEF. VÄGMÄRKE & FUNDAMENT PORTAL
- BEF MOTORVÄRMARE, REKLAMSKYLT, POLLARE, PAPPERSKORG & BÄNK
- KANTSTEN GV2
- KANTSTEN RF2
- KANTSTEN RV2
- HÅLLPLATSKANTSTÖD
- PORTSTEN
- RÄCKE (HÅLLPLATS)
- BTG-PLATTOR 350x350

- GÅNG- OCH CYKELYTA ASFALT
- KÖRYTA ASFALT, BRT
- KÖRYTA ASFALT
- PLATTYTA BTG 350x175
- PLATTYTA BTG 350x350
- GRÄSARMERING
- SMÅGATSTEN
- GRÄSYTA
- PLANTERINGSYTA
- RAINGARDEN
- KULLERSTEN
- TRÄDGROP

RITNINGSINDELNING

01 02 03 04 05 06 07

SKALA 1:200

0 1 2 5 10 15 20
METER

INNAN ARBETET IGÅNGSÄTTES SKALL RESPEKTIVE LEDNINGSÄGARE KONTAKTAS FÖR UTVISANDE PÅ PLATSEN AV KABLAR OCH LEDNINGAR.

VID SCHAKTNING INTILL KABLAR SKALL LEDNINGSÄGARENS FÖRESKRIFTER FÖLJAS.

Kartblad.				
				G
				F
				E
				D
				C
				B
				A
Revidering	Datum	Sign.	Gransk.	

BET	ÄNDRINGEN AVSER	DATUM	SIGN

FÖRFRÅGNINGSUNDERLAG

WSP Samhällsbyggnad
Box 8094 (Kronforpsg 1)
700 08 Örebro
Tel: 010-722 55 00

UPPDRAG NR	RITAD/KONSTRUERAD AV	HANDLÄGGARE
10347915	RG	M.T.T
DATUM	ANSVARIG	
2023-10-27	M.T.TORSTENSSON	

BUS RAPID TRANSIT (BRT)
ETAPP 1, DELSTRÄCKA 7-8

ÖREBRO KOMMUN

PLAN

TEKNISKA FÖRVALTNINGEN
Gatuavdelningen

DEN ___/___ 2023

KONSTR.	RITAD
SKALA 1:200, A1	
RITN.-NR 34-023_05	REV.

FIL R:\5420\104\79904_CAD\TNIT\BEF\34-023_05.DWG RUTITAD. 2023-10-27 10:15 AV ANVÄNDARE SEDK2843