



FÖRKLARINGAR


KOORDINATSYSTEM: SWEREF 99 15 00
HÖJDSYSTEM: RH 2000

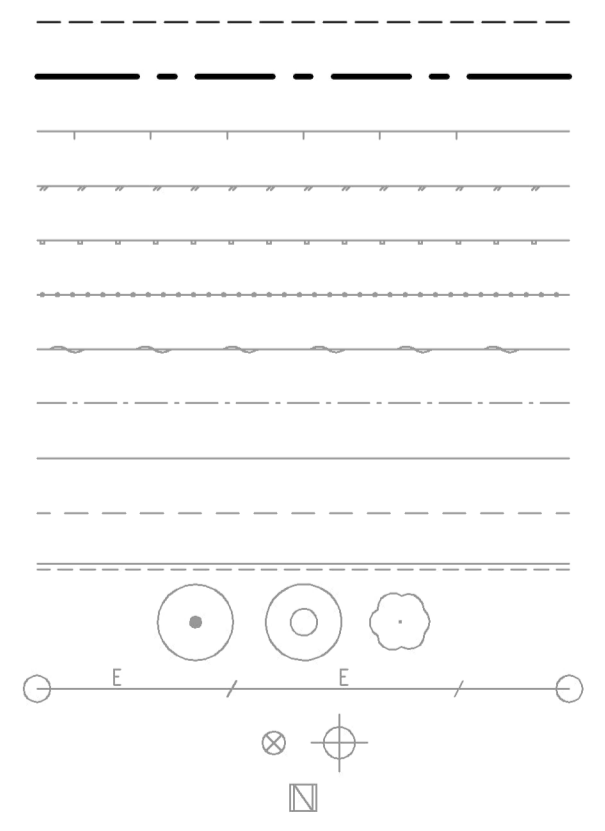

- FASTIGHETSGRÄNS
- ARBETSOMRÅDE
- BEF. STÖDMUR
- BEF. STAKET/ STÄNGSEL
- BEF. VÄGRÄCKE
- BEF. GÅNG- OCH CYKELRÄCKE
- BEF. HÄCK
- BEF. VÄGMITT
- BEF. ASFALTSKANT
- BEF. GRUSKANT
- BEF. KANTSTÖD
- BEF. TRÄD & BUSKAR
- BEF. BELYSNING, LINSPANN
- BEF. BELYSNINGSTOLPE
- BEF. ELSKÅP/ KABELSKÅP

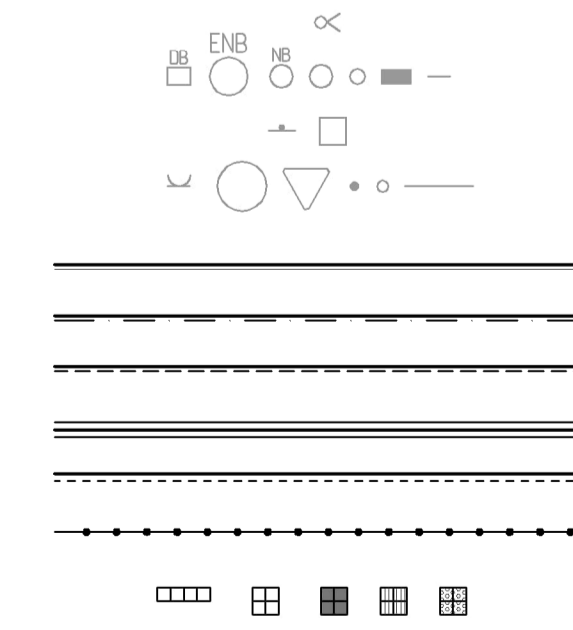


- BEF. TRAFIKSIGNAL
- BEF. BRUNNAR, BRANDPOST & VENTILER
- BEF. VÄGMÄRKE & FUNDAMENT PORTAL
- BEF. MOTORVÄRMARE, REKLAMSKYLTA, POLLARE, PAPPERSKÖRG & BÄNK
- KANTSTEN GV2
- KANTSTEN RF2
- KANTSTEN RV2
- HÅLLPLATSKANTSTÖD
- PORTSTEN
- RÄCKE (HÅLLPLATS)
- BTG-PLATTOR 350x350

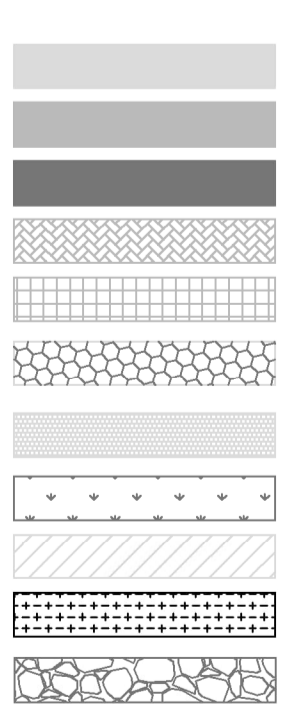


- GÅNG- OCH CYKELYTA ASFALT
- KÖRYTA ASFALT, BRT
- KÖRYTA ASFALT
- PLATTYTA BTG 350x175
- PLATTYTA BTG 350x350
- GRÄSARMERING
- SMÅGATSTEN
- GRÄSYTA
- PLANTERINGSYTA
- RAINGARDEN
- KULLERSTEN
- TRÄDGROP

RITNINGSENDELNING

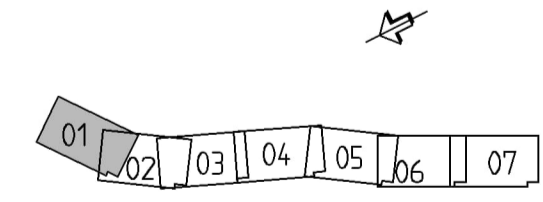

SKALA 1:200

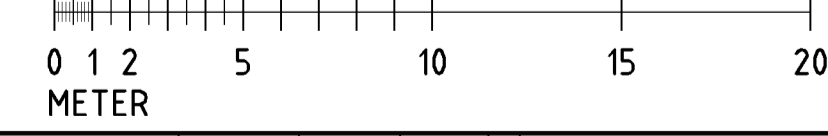

INNAN ARBETET IGÅNGSÄTTES SKALL RESPEKTIVE LEDNINGÄGARE KONTAKTAS FÖR UTVISANDE PÅ PLATSEN AV KABLAR OCH LEDNINGAR.
VID SCHAKTNING INTILL KABLAR SKALL LEDNINGÄGARENS FÖRESKRIFTER FÖLJAS.

Kartblad							
Revidering		Datum	Sign.	Gransk.			

BUS RAPID TRANSIT (BRT)
ETAPP 1, DELSTRÄCKA 7-8
ÖREBRO KOMMUN
PLAN

BET	ÄNDRINGEN AVSER	DATUM	SIGN
-----	-----------------	-------	------

GRANSKNINGSHANDLING

WSP Samhällsbyggnad
Box 8094 (Kronforpsg 1)
700 08 Örebro
Tel: 010-722 55 00



UPPDRAG NR 10347915	RITAD/KONSTRUERAD AV RG	HANDLAGGARE M.T.T
DATUM 2023-10-13	ANSVARIG M.T.TORSTENSSON	

TEKNISKA FÖRVALTNINGEN
Gatuavdelningen

DEN	2023	KONSTR.	RITAD
		SKALA 1:200, A1	
		RITNING 34-023_01	REV.