


FÖRKLARINGAR

KOORDINATSYSTEM: SWEREF 99 15 00
HÖJDSYSTEM: RH 2000

- FASTIGHETSGRÄNS
- EGENSKAPSGRÄNS
- ARBETSOMRÅDE
- BEF. STAKET/ STÄNGSEL
- BEF. VÄGRÄCKE
- BEF. GÅNG- OCH CYKELRÄCKE
- BEF. ASFALTSKANT
- BEF. KANTSTÖD
- KANTLINJE

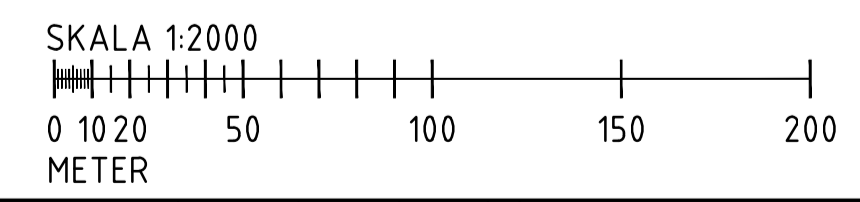

BET	ÄNDRING AVSER	DATUM	SIGN
-----	---------------	-------	------

BYGGHANDLING

WSP Samhällsbyggnad
Box 8094 (Kronorpsg 1)
700 08 Örebro
Tel: 010-722 55 00



UPPDRAG NR 10362832	RITAD/KONSTRUERAD AV D NYLUND	HANDLAGGARE M.T.T
DATUM 2024-11-07	ANSVARIG M. T.TORSTENSSON	

INNAN ARBETET IGÅNGSÄTTES SKALL RESPEKTIVE LEDNINGÄGARE KONTAKTAS FÖR UTVISANDE PÅ PLATSEN AV KABLAR OCH LEDNINGAR. VID SCHAKTNING INTILL KABLAR SKALL LEDNINGÄGARENS FÖRE- SKRIFTER FÖLJAS.	Kartblad					
	Revidering	Datum	Sign.	Gransk.		

BUS RAPID TRANSIT (BRT)
ETAPP 1, DELSTRÄCKA 9

ÖREBRO KOMMUN

ÖVERSIKTSPLAN

TEKNISKA FÖRVALTNINGEN
Gatuavdelningen

SKALA 1:2000, A1

RITNING NR 34-024_00