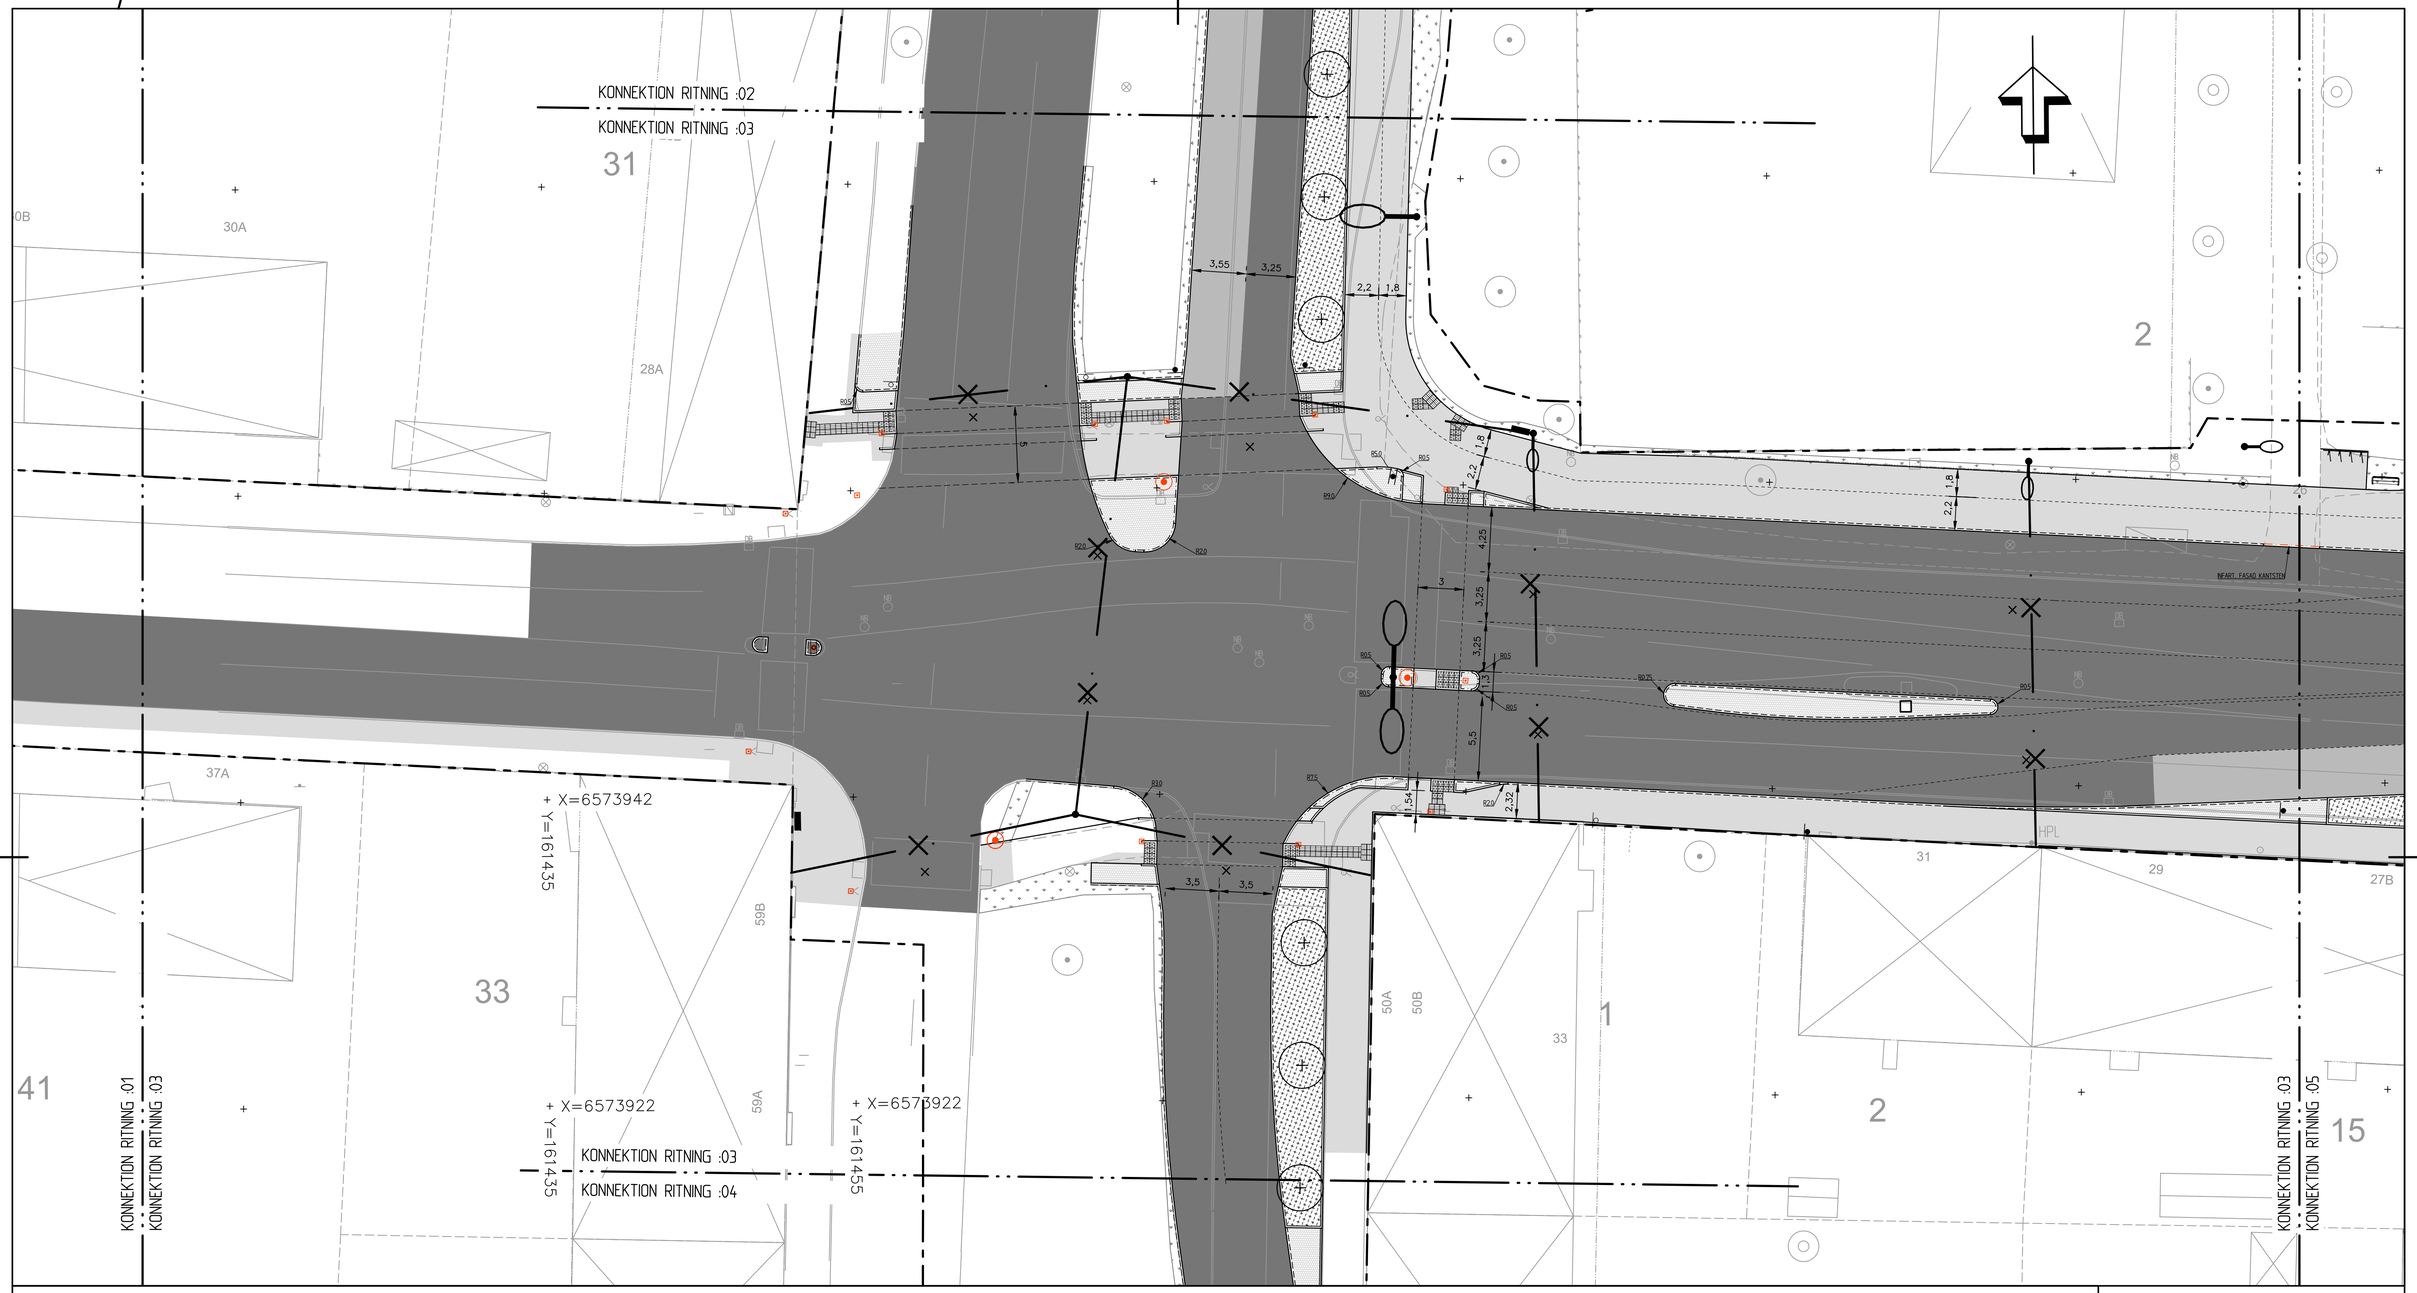

FÖRKLARINGAR

KOORDINATSYSTEM: SWEREF 99 15 00
HÖJDSYSTEM: RH 2000

- FASTIGHETSGRÄNS
- ARBETSOMRÅDE
- BEF. STÖDMUR
- BEF. STAKET/ STÄNGSEL
- BEF. VÄGRÄCKE
- BEF. GÅNG- OCH CYKELRÄCKE
- BEF. HÄCK
- BEF. VÄGMITT
- BEF. ASFALTSKANT
- BEF. GRUSKANT
- BEF. KANTSTÖD
- BEF. TRÄD & BUSKAR
- BEF. BELYSNING, LINSPANN
- BEF. BELYSNINGSSTOLPE
- BEF. ELSKÅP/ KABELSKÅP
- BEF. TRAFIKSIGNAL
- BEF. BRUNNAR, BRANDPOST & VENTILER
- BEF. VÄGMÄRKE & FUNDAMENT PORTAL
- BEF MOTORVÄRMARE, REKLAMSKYLT, POLLARE, PAPPERSKORG & BÄNK
- KANTSTEN RV2 (VISNING 0cm)
- KANTSTEN GV2 (VISNING 1cm)
- KANTSTEN RF2 (VISNING 10cm)
- KANTSTEN RV2 (VISNING 10cm)
- KANTSTEN RF2 (VISNING 7cm)
- KORTENSTÅL (VISNING 7cm)
- HÅLLPLATSKANTSTÖD
- PORTSTEN
- RÄCKE (HÅLLPLATS)
- BTG-PLATTOR 350x350
- NYTT TRÄD
- VÄGMÄRKESSTOLPE, VÄGMÄRKESBÅGE
- VÄGMÄRKE PÅ SIGNALSTOLPE
- KOPPLINGSSKÅP FÖR BELYSNING
- LINSPÄND BELYSNING
- BELYSNINGSSTOLPE ENLIGT FSA-TABELL
- GÅNG- OCH CYKELYTA ASFALT
- KÖRYTA ASFALT, BRT
- KÖRYTA ASFALT
- PLATTYTA BTG 350x175
- PLATTYTA BTG 350x350
- SMÅGATSTEN
- GRÄSYTA
- PLANTERINGSYTA
- RAINGARDEN

RITNINGSINDELNING

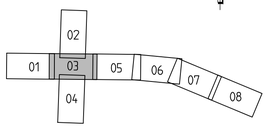

SKALA 1:200

0 1 2 5 10 15 20
METER

BET	ÄNDRINGEN AVSER	DATUM	SIGN

BYGGHANDLING

WSP Samhällsbyggnad
Box 8094 (Krontorpsg 1)
700 08 Örebro
Tel: 010-722 55 00

UPPDRAG NR	RITAD/KONSTRUERAD AV	HANDLÄGGARE
10362832	D NYLUND	M.T.T
DATUM	ANSVARIG	
2024-11-07	M. T.TORSTENSSON	

INNAN ARBETET IGÅNGSÄTTES SKALL RESPEKTIVE LEDNINGSÄGARE KONTAKTAS FÖR UTVISANDE PÅ PLATSEN AV KABLAR OCH LEDNINGAR.

VID SCHAKTNING INTILL KABLAR SKALL LEDNINGSÄGARENS FÖRESKRIFTER FÖLJAS.

Kartblad:

	Revidering	Datum	Sign.	Gransk.
G				
F				
E				
D				
C				
B				
A				

BUS RAPID TRANSIT (BRT)
ETAPP 1, DELSTRÄCKA 9
ÖREBRO KOMMUN

PLAN

TEKNISKA FÖRVALTNINGEN
Gatuavdelningen

DEN ..../..... 2023

KONSTR. | RITAD

SKALA 1:200, A1

RITN.-NR 34-024_03 | REV.

FIL: R:\5425\10362832\4_CAD\T\RITDEFF\34-024_03.DWG PLOTTAD: 2024-11-01 12:41 AV ANVÄNDARE SEDN23643