




FÖRKLARINGAR
 KOORDINATSYSTEM: SWEREF 99 15 00
 HÖJDSYSTEM: RH 2000

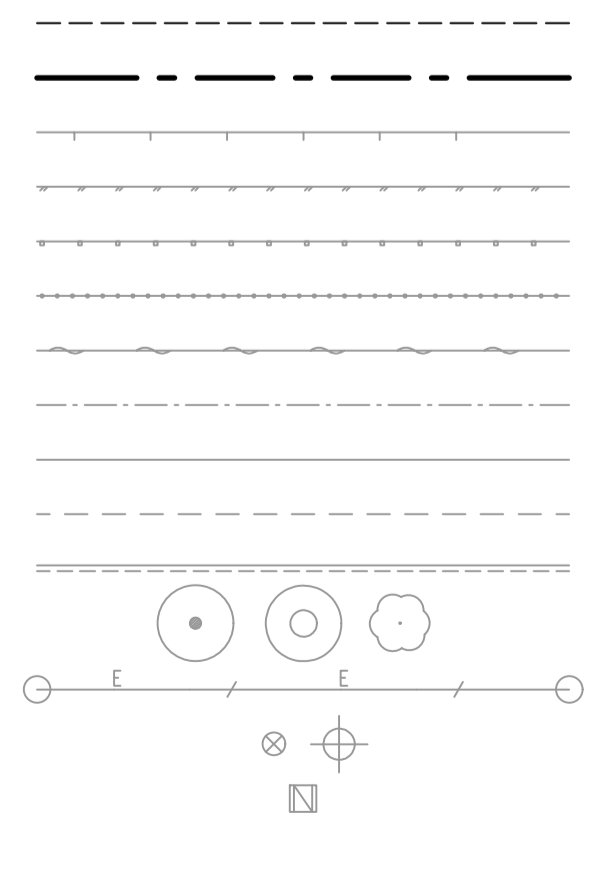



- FASTIGHETSGRÄNS
- ARBETSOMRÅDE
- BEF. STÖDMUR
- BEF. STAKET/ STÄNGSEL
- BEF. VÄGRÄCKE
- BEF. GÅNG- OCH CYKELRÄCKE
- BEF. HÄCK
- BEF. VÄGMITT
- BEF. ASFALTSKANT
- BEF. GRUSKANT
- BEF. KANTSTÖD
- BEF. TRÄD & BUSKAR
- BEF. BELYSNING, LINSPANN
- BEF. BELYSNINGSTOLPE
- BEF. ELSKÄP/ KABELSKÄP

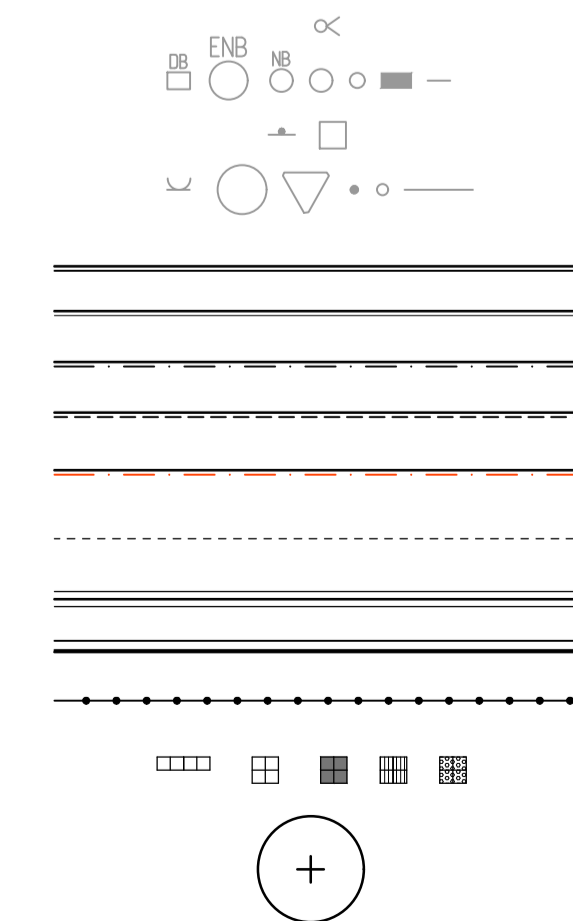

- BEF. TRAFIKSIGNAL
- BEF. BRUNNAR, BRANDPOST & VENTILER
- BEF. VÄGMÄRKE & FUNDAMENT PORTAL
- BEF. MOTORVÄRMARE, REKLAMSKYL, POLLARE, PAPPERSKÖRG & BÄNK
- KANTSTEN RV2 (VISNING 0cm)
- KANTSTEN GV2 (VISNING 1cm)
- KANTSTEN RF2 (VISNING 10cm)
- KANTSTEN RV2 (VISNING 10cm)
- KANTSTEN RF2 (VISNING 7cm)
- KÖRTENSTÅL (VISNING 7cm)
- HÅLLPLATSKANTSTÖD
- PORTSTEN
- RÄCKE (HÅLLPLATS)
- BTG-PLATTOR 350x350
- NYTT TRÄD

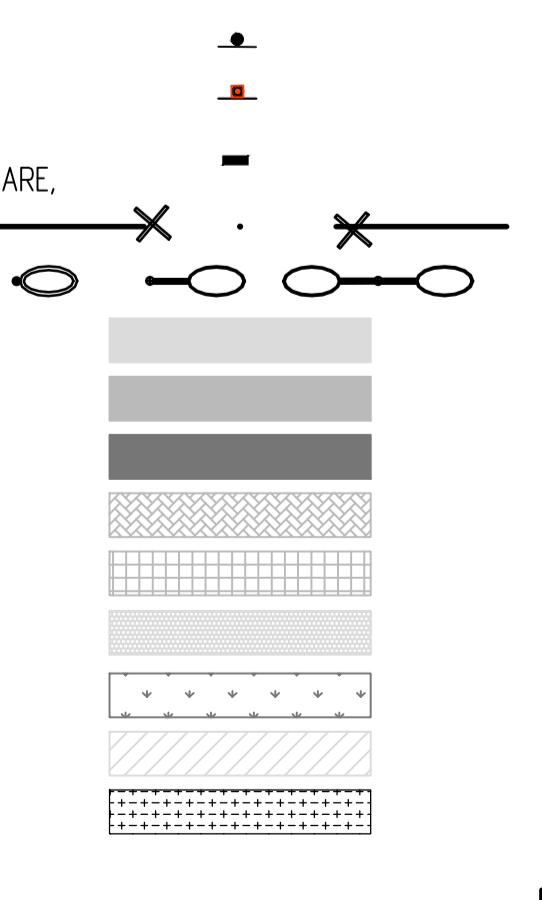

- VÄGMÄRKESSTOLPE, VÄGMÄRKESBÄGE
- VÄGMÄRKE PÅ SIGNALSTOLPE
- KOPPLINGSSKÄP FÖR BELYSNING
- LINSPÄND BELYSNING
- BELYSNINGSTOLPE ENLIGT FSA-TABELL
- GÅNG- OCH CYKELYTA ASFALT
- KÖRYTA ASFALT, BRT
- KÖRYTA ASFALT
- PLATTYTA BTG 350x175
- PLATTYTA BTG 350x350
- SMÅGATSTEN
- GRÄSYTA
- PLANTERINGSYTA
- RAINGARDEN

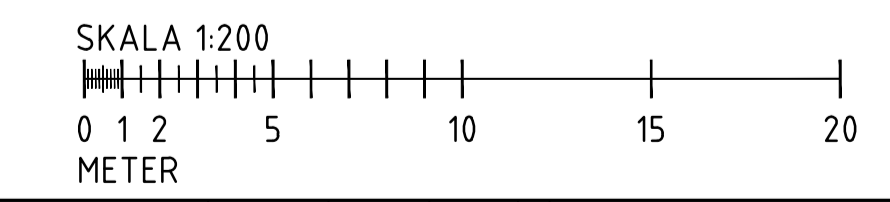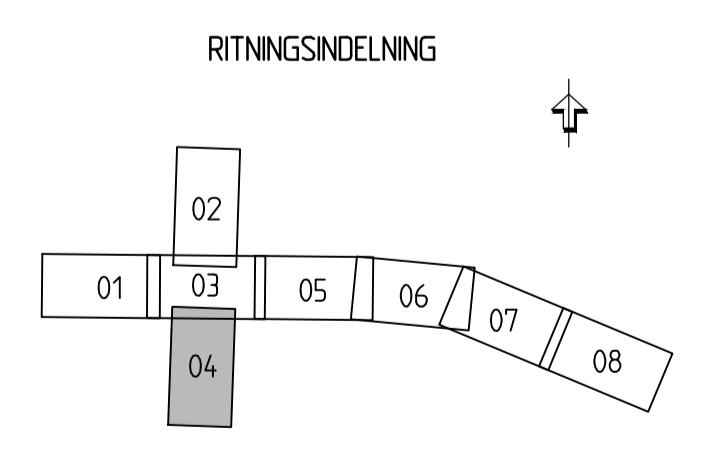

INNAN ARBETET IGÅNGSÄTTES SKALL RESPEKTIVE LEDNINGÄGARE KONTAKTAS FÖR UTVISANDE PÅ PLATSEN AV KABLAR OCH LEDNINGAR. VID SCHAKTNING INTILL KABLAR SKALL LEDNINGÄGARENS FÖRESKRIFTER FÖLJAS.	Kartblad								
	Revidering	Datum	Sign.	Gransk.					

BUS RAPID TRANSIT (BRT)
ETAPP 1, DELSTRÄCKA 9
 ÖREBRO KOMMUN
 PLAN

BET	ÄNDRINGEN AVSER	DATUM	SIGN
BYGGHANDLING			
WSP Samhällsbyggnad Box 8094 (Kronorpsg 1) 700 08 Örebro Tel: 010-722 55 00			
UPPDRAG NR 10362832	RITAD/KONSTRUERAD AV D NYLUND	HANDLÄGGARE M.T.T	
DATUM 2024-11-07	ANSVARIG M. T. TORSTENSSON		
TEKNISKA FÖRVALTNINGEN Gatuavdelningen		KONSTR.	RITAD
DEN	2023	SKALA 1:200, A1	REV.
		RITNING-NR 34-024_04	