




**FÖRKLARINGAR**  
 KOORDINATSYSTEM: SWEREF 99 15 00  
 HÖJDSYSTEM: RH 2000

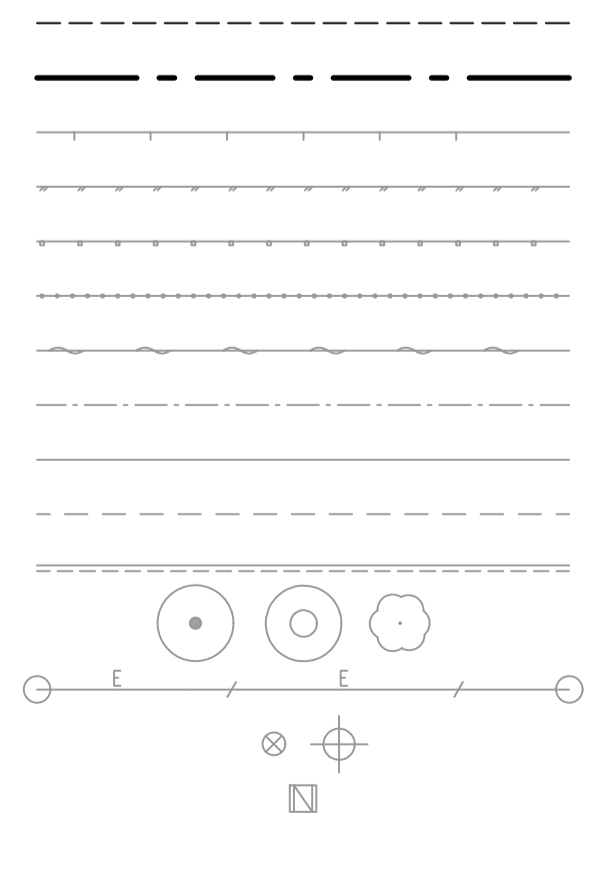



- FASTIGHETSGRÄNS
- ARBETSOMRÅDE
- BEF. STÖDMUR
- BEF. STAKET/ STÄNGSEL
- BEF. VÄGRÄCKE
- BEF. GÅNG- OCH CYKELRÄCKE
- BEF. HÄCK
- BEF. VÄGMITT
- BEF. ASFALTSKANT
- BEF. GRUSKANT
- BEF. KANTSTÖD
- BEF. TRÄD & BUSKAR
- BEF. BELYSNING, LINSPANN
- BEF. BELYSNINGSTOLPE
- BEF. ELSKÄP/ KABELSKÄP

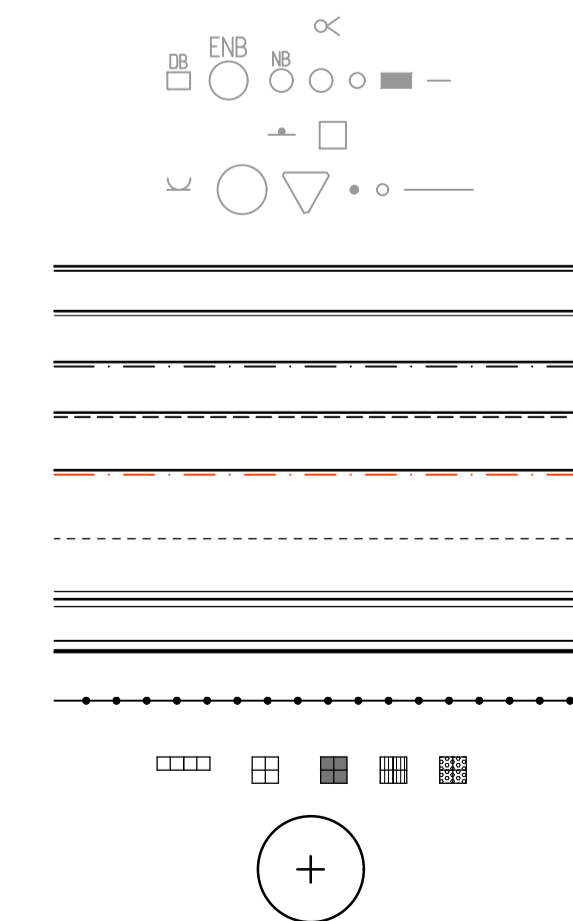

- BEF. TRAFIKSIGNAL
- BEF. BRUNNAR, BRANDPOST & VENTILER
- BEF. VÄGMÄRKE & FUNDAMENT PORTAL
- BEF. MOTORVÄRMARE, REKLAMSKYLTA, POLLARE, PAPPERSKÖRG & BÄNK
- KANTSTEN RV2 (VISNING 0cm)
- KANTSTEN GV2 (VISNING 1cm)
- KANTSTEN RF2 (VISNING 10cm)
- KANTSTEN RV2 (VISNING 10cm)
- KANTSTEN RF2 (VISNING 7cm)
- KÖRTENSTÅL (VISNING 7cm)
- HÅLLPLATSKANTSTÖD
- PORTSTEN
- RÄCKE (HÅLLPLATS)
- BTG-PLATTOR 350x350
- NYTT TRÄD

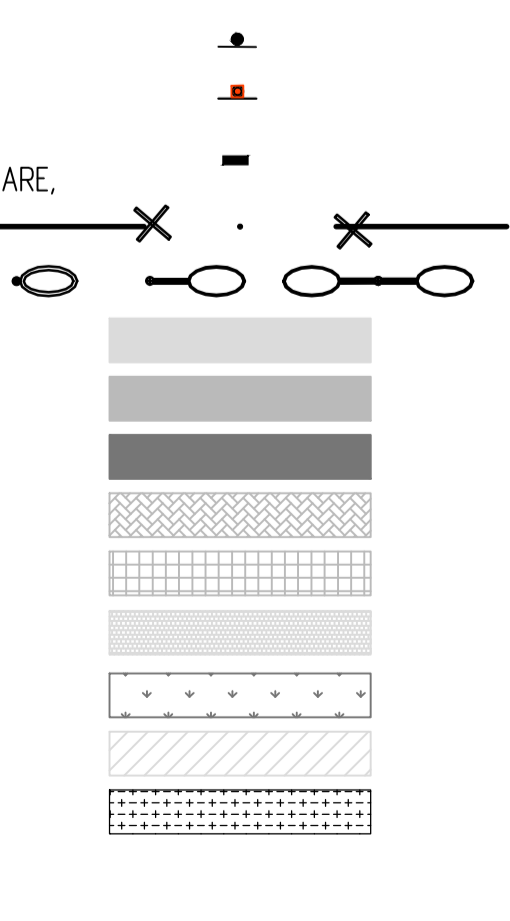

- VÄGMÄRKESSTOLPE, VÄGMÄRKESBÄGE
- VÄGMÄRKE PÅ SIGNALSTOLPE
- KOPPLINGSSKÄP FÖR BELYSNING
- LINSPÄND BELYSNING
- BELYSNINGSTOLPE ENLIGT FSA-TABELL
- GÅNG- OCH CYKELYTA ASFALT
- KÖRYTA ASFALT, BRT
- KÖRYTA ASFALT
- PLATTYTA BTG 350x175
- PLATTYTA BTG 350x350
- SMÅGATSTEN
- GRÄSYTA
- PLANTERINGSYTA
- RAINGARDEN

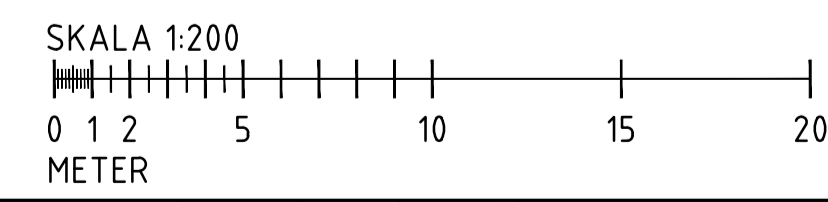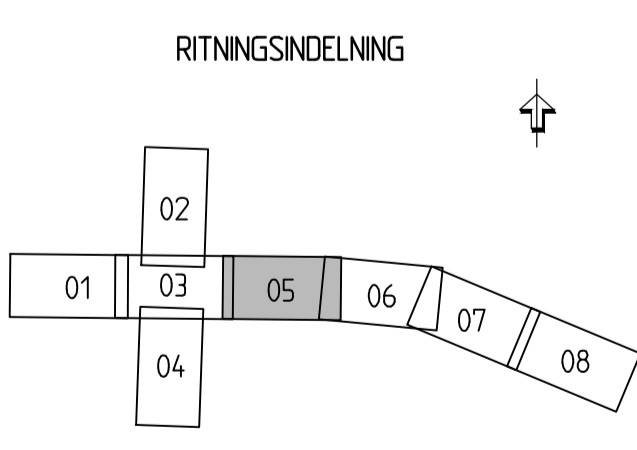

INNAN ARBETET IGÅNGSÄTTES SKALL RESPEKTIVE LEDNINGÄGARE KONTAKTAS FÖR UTVISANDE PÅ PLATS AV KABLAR OCH LEDNINGAR.  
 VID SCHAKTNING INTILL KABLAR SKALL LEDNINGÄGARENS FÖRESKRIFTER FÖLJAS.

Kartblad									
Revidering		Datum	Sign.	Gransk.					

**BUS RAPID TRANSIT (BRT)**  
**ETAPP 1, DELSTRÄCKA 9**  
 ÖREBRO KOMMUN  
 PLAN

**BYGGHANDLING**

WSP Samhällsbyggnad  
 Box 8094 (Kronlorpsg 1)  
 700 08 Örebro  
 Tel: 010-722 55 00

UPPDRAG NR 10362832	RITAD/KONSTRUERAD AV D NYLUND	HANDLAGGARE M.T.T
DATUM 2024-11-07	ANSVARIG M. T. TORSTENSSON	
DEN _____ 2023	KONSTR. RITAD	REVIS. REVISOR
	SKALA 1:200, A1	REVISOR 34-024_05

TEKNISKA FÖRVALTNINGEN  
 Gatuavdelningen