

FÖRKLARINGAR


KOORDINATSYSTEM: SWEREF 99 15 00
HÖJDSYSTEM: RH 2000

	FASTIGHETSGRÄNS
	ARBETSOMRÅDE
	BEF. STÖDMUR
	BEF. STAKET/ STÄNGSEL
	BEF. VÄGRÄCKE
	BEF. GÅNG- OCH CYKELRÄCKE
	BEF. HÄCK
	BEF. VÄGMITT
	BEF. ASFALTSKANT
	BEF. GRUSKANT
	BEF. KANTSTÖD
	BEF. TRÄD & BUSKAR
	BEF. BELYSNING, LINSPANN
	BEF. BELYSNINGSTOLPE
	BEF. ELSKÅP/ KABELSKÅP


	BEF. TRAFIKSIGNAL
	BEF. BRUNNAR, BRANDPOST & VENTILER
	BEF. VÄGMÄRKE & FUNDAMENT PORTAL
	BEF. MOTORVÄRMARE, REKLAMSKYL, POLLARE, PAPPERSKÖRG & BÄNK
	KANTSTEN RV2 (VISNING 0cm)
	KANTSTEN GV2 (VISNING 1cm)
	KANTSTEN RF2 (VISNING 10cm)
	KANTSTEN RV2 (VISNING 10cm)
	KANTSTEN RF2 (VISNING 7cm)
	KÖRSTENÅL (VISNING 7cm)
	HÅLLPLATSKANTSTÖD
	PORTSTEN
	RÄCKE (HÅLLPLATS)
	BTG-PLATTOR 350x350
	NYTT TRÄD

	VÄGMÄRKESTOLPE, VÄGMÄRKEBÄGE
	VÄGMÄRKE PÅ SIGNALSTOLPE
	KOPPLINGSSKÅP FÖR BELYSNING
	LINSPÄND BELYSNING
	BELYSNINGSTOLPE ENLIGT FSA-TABELL
	GÅNG- OCH CYKELYTA ASFALT
	KÖRYTA ASFALT, BRT
	KÖRYTA ASFALT
	PLATTYTA BTG 350x175
	PLATTYTA BTG 350x350
	SMÅGÅTSTEN
	GRÄSYTA
	PLANTERINGSYTA
	RAINGARDEN

RITNINGSENDELNING

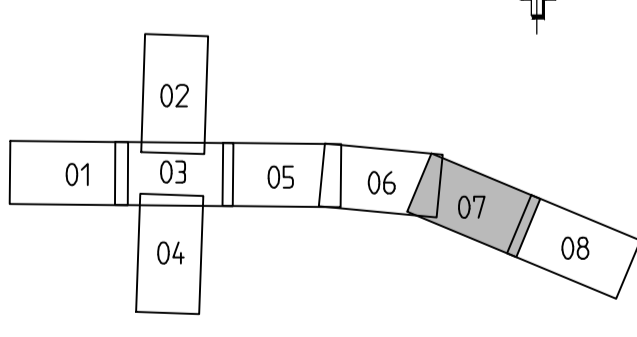

SKALA 1:200

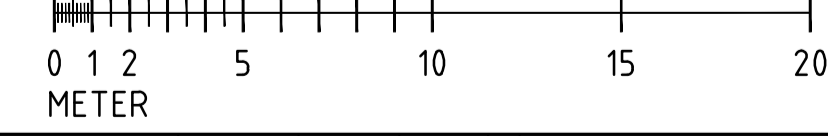

INNAN ARBETET IGÅNGSÄTTES SKALL RESPEKTIVE LEDNINGÄGARE KONTAKTAS FÖR UTVISANDE PÅ PLATS AV KABLAR OCH LEDNINGAR. VID SCHAKTNING INTILL KABLAR SKALL LEDNINGÄGARENS FÖRESKRIFTER FÖLJAS.	Kartblad								
	Revidering		Datum		Sign.		Gransk.		

BET	ÄNDRING AVSER	DATUM	SIGN
-----	---------------	-------	------

BYGGHANDLING

WSP Samhällsbyggnad
Box 8094 (Kronforpsg 1)
700 08 Örebro
Tel: 010-722 55 00



UPPDRAG NR 10362832	RITAD/KONSTRUERAD AV D NYLUND	HANDLAGGARE M.T.T
DATUM 2024-11-07	ANSVARIG M. T.TORSTENSSON	

TEKNISKA FÖRVALTNINGEN
Gatuavdelningen

DEN	2023	KONSTR.	RITAD
		SKALA 1:200, A1	
		RITNING NR 34-024_07	REV.